

1,5 rok

31 kvm

Våning: 1, 2, 3, 4,

Lägenhetsnr:


A-1101

A-1201

A-1301

A-1401

25-10-28

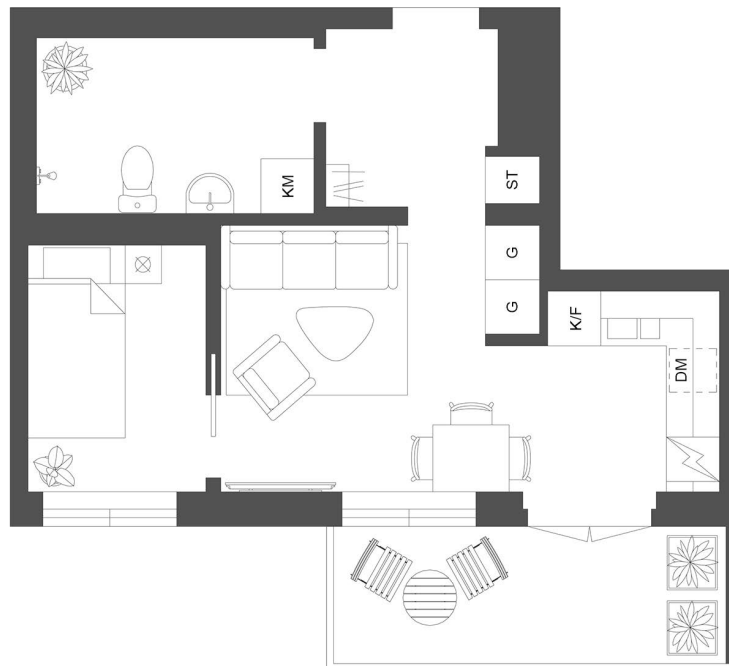


Takhöjd 2,5 m från färdigt golv, om inget annat anges.

I lägenheten monteras vattenburna radiatorer.

Förrädsstorlek baseras på SIS-standard.


Skala 1:100

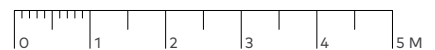


Teckenförklaringar

| | |
|-----|------------------|
| BH | Bröstningshöjd |
| ST | Städsåp |
| K/F | Kyl/Frys |
| DM | Diskmaskin |
| KM | Kombimaskin |
| ELC | Elcentral |
| IL | Inspektionslucka |
| TH | Takhöjd |

Lägenhetens placering -våningsplan

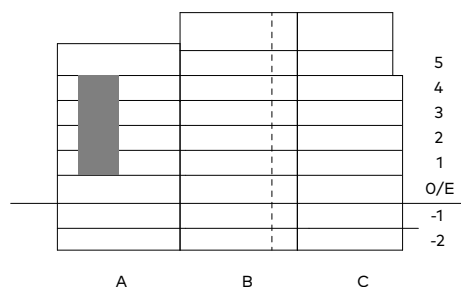

Lägenhetens placering i huset Pil visar trapphusets entre

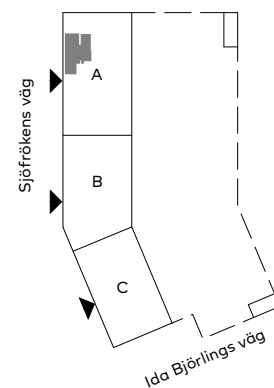

Fastighetsägaren förbehåller sig rätten till ändringar i utförande.
Lägenhetsstorlek är avrundat till hel- och halvtal.
Lägenheterna är uppmätta på ritning och variation kan förekomma vid fysisk uppmätning.