

2 rok

44,5 kvm

Våning: 1, 2, 3, 4

Lägenhetsnr:


A-1102

A-1202

A-1302

A-1402

25-10-28

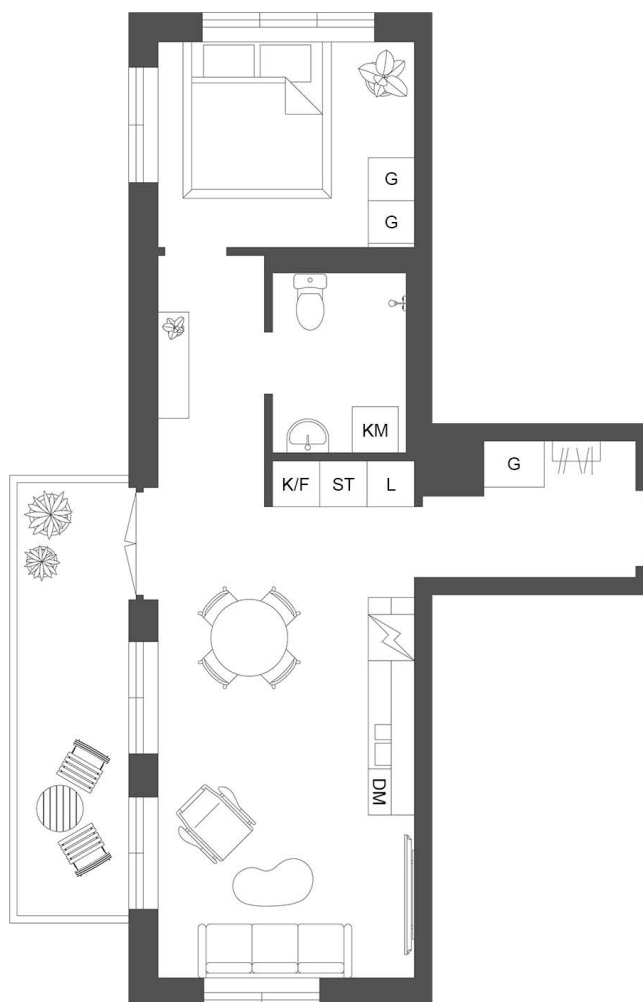


Takhöjd 2,5 m från färdigt golv, om inget annat anges.

I lägenheten monteras vattenburna radiatorer.

Förrädsstorlek baseras på SIS-standard.


Skala 1:100

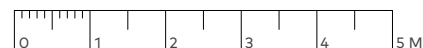

Teckenförklaringar


BH	Bröstningshöjd
ST	Städsåp
K/F	Kyl/Frys
DM	Diskmaskin
KM	Kombimaskin
ELC	Elcentral
IL	Inspektionslucka
TH	Takhöjd

Lägenhetens placering -våningsplan

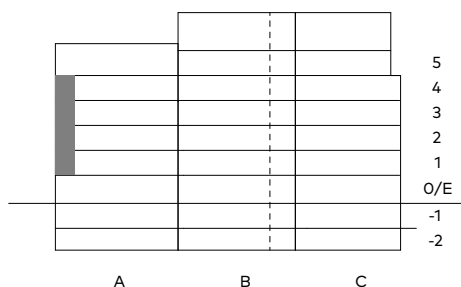

Lägenhetens placering i huset

Pil visar trapphusets entre

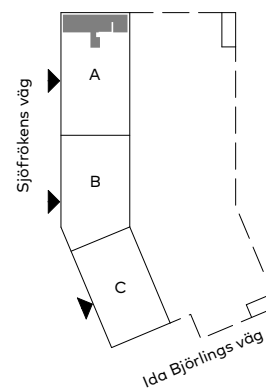

Fastighetsägaren förbehåller sig rätten till ändringar i utförande.
Lägenhetsstorlek är avrundat till hel- och halvtal.
Lägenheterna är uppmätta på ritning och variation kan förekomma vid fysisk uppmätning.