

# 2 rok

## 38 kvm

Våning: 1, 2, 3, 4, 5

Lägenhetsnr:

B-1104


B-1204

B-1304

B-1404

B-1504

25-10-28

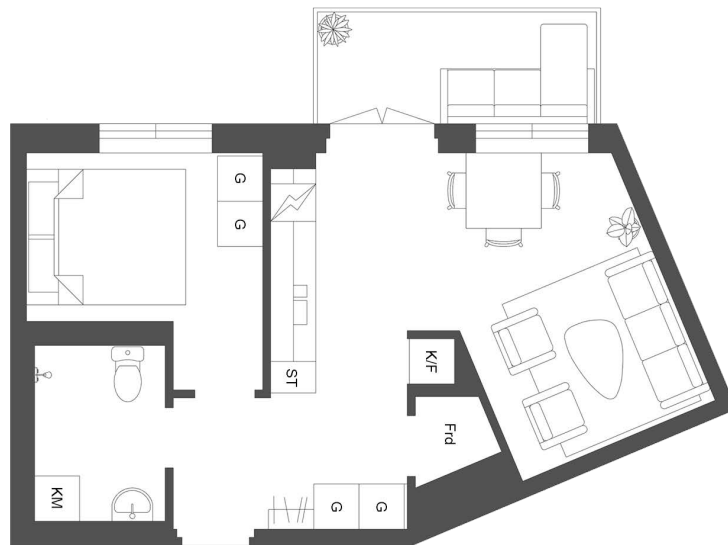


Takhöjd 2,5 m från färdigt golv, om inget annat anges.

I lägenheten monteras vattenburna radiatorer.

Förrädsstorlek baseras på SIS-standard.


Skala 1:100

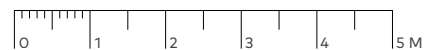


### Teckenförklaringar

BH	Bröstningshöjd
ST	Städsåp
K/F	Kyl/Frys
DM	Diskmaskin
KM	Kombimaskin
ELC	Elcentral
IL	Inspektionslucka
TH	Takhöjd
*	Externt förråd saknas

### Lägenhetens placering -våningsplan

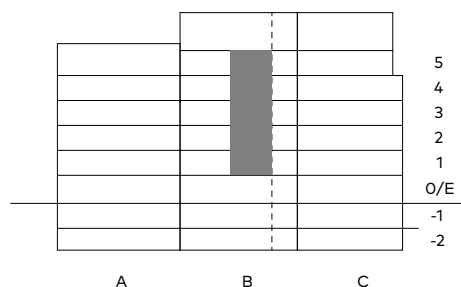

### Lägenhetens placering i huset Pil visar trapphusets entre

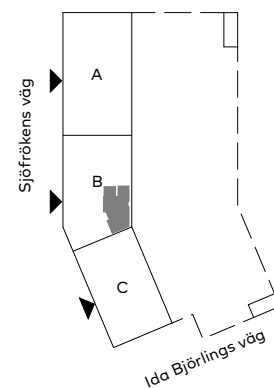

Fastighetsägaren förbehåller sig rätten till ändringar i utförande.  
Lägenhetsstorlek är avrundat till hel- och halvtal.  
Lägenheterna är uppmätta på ritning och variation kan förekomma vid fysisk uppmätning.